


# RENCANA SISTEM JARINGAN JALAN


## ❖ RENCANA PENGEMBANGAN SISTEM JARINGAN JALAN

- **Jangka pendek:** Fly Over dan Underpass Ring road Utara dan Timur
- **Jangka menengah:** Yogyakarta Outer Ring Road (terutama outer ring road Selatan)
- **Jangka panjang:** Jalur Jalan Lintas Selatan dan Jalan Tol Yogyakarta - Bawen


# RENCANA SISTEM JARINGAN JALAN

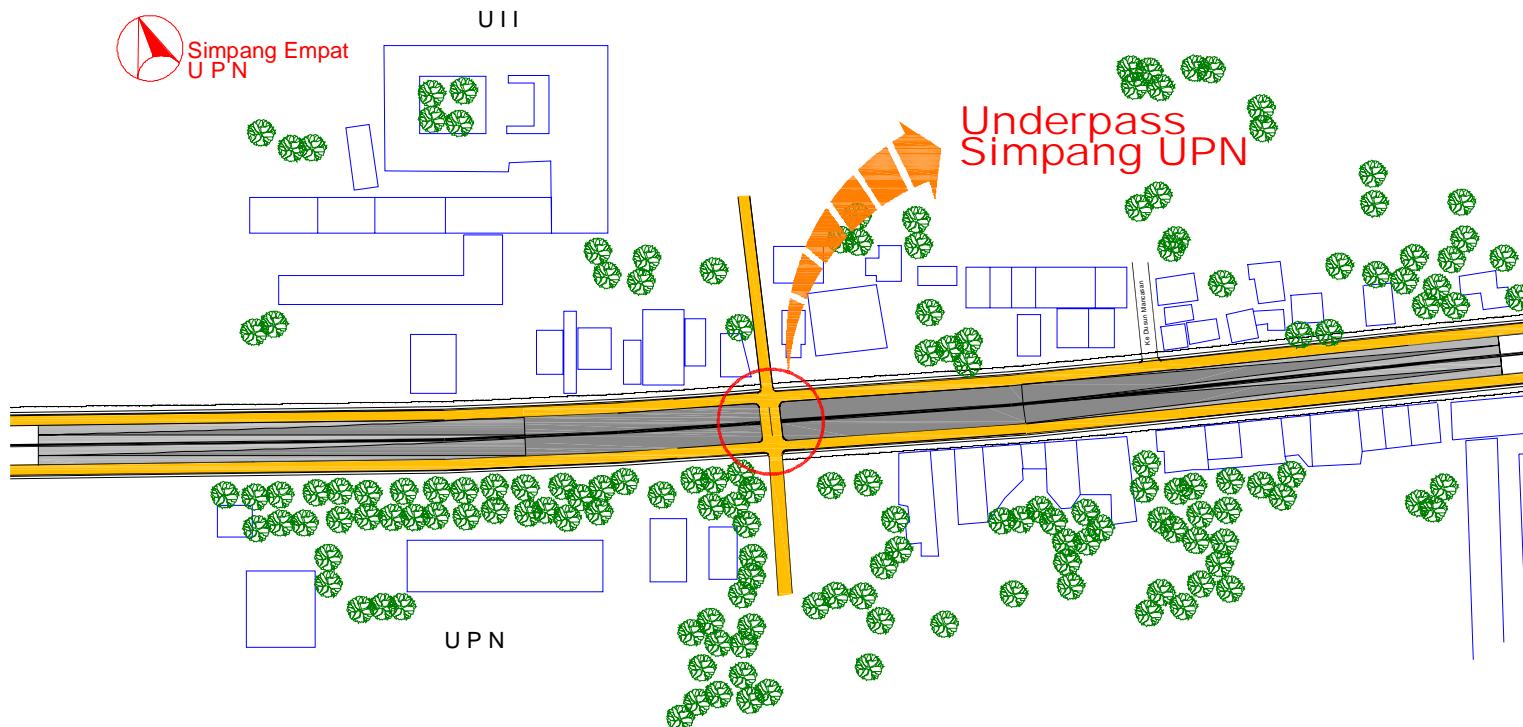


# RENCANA SISTEM JARINGAN JALAN

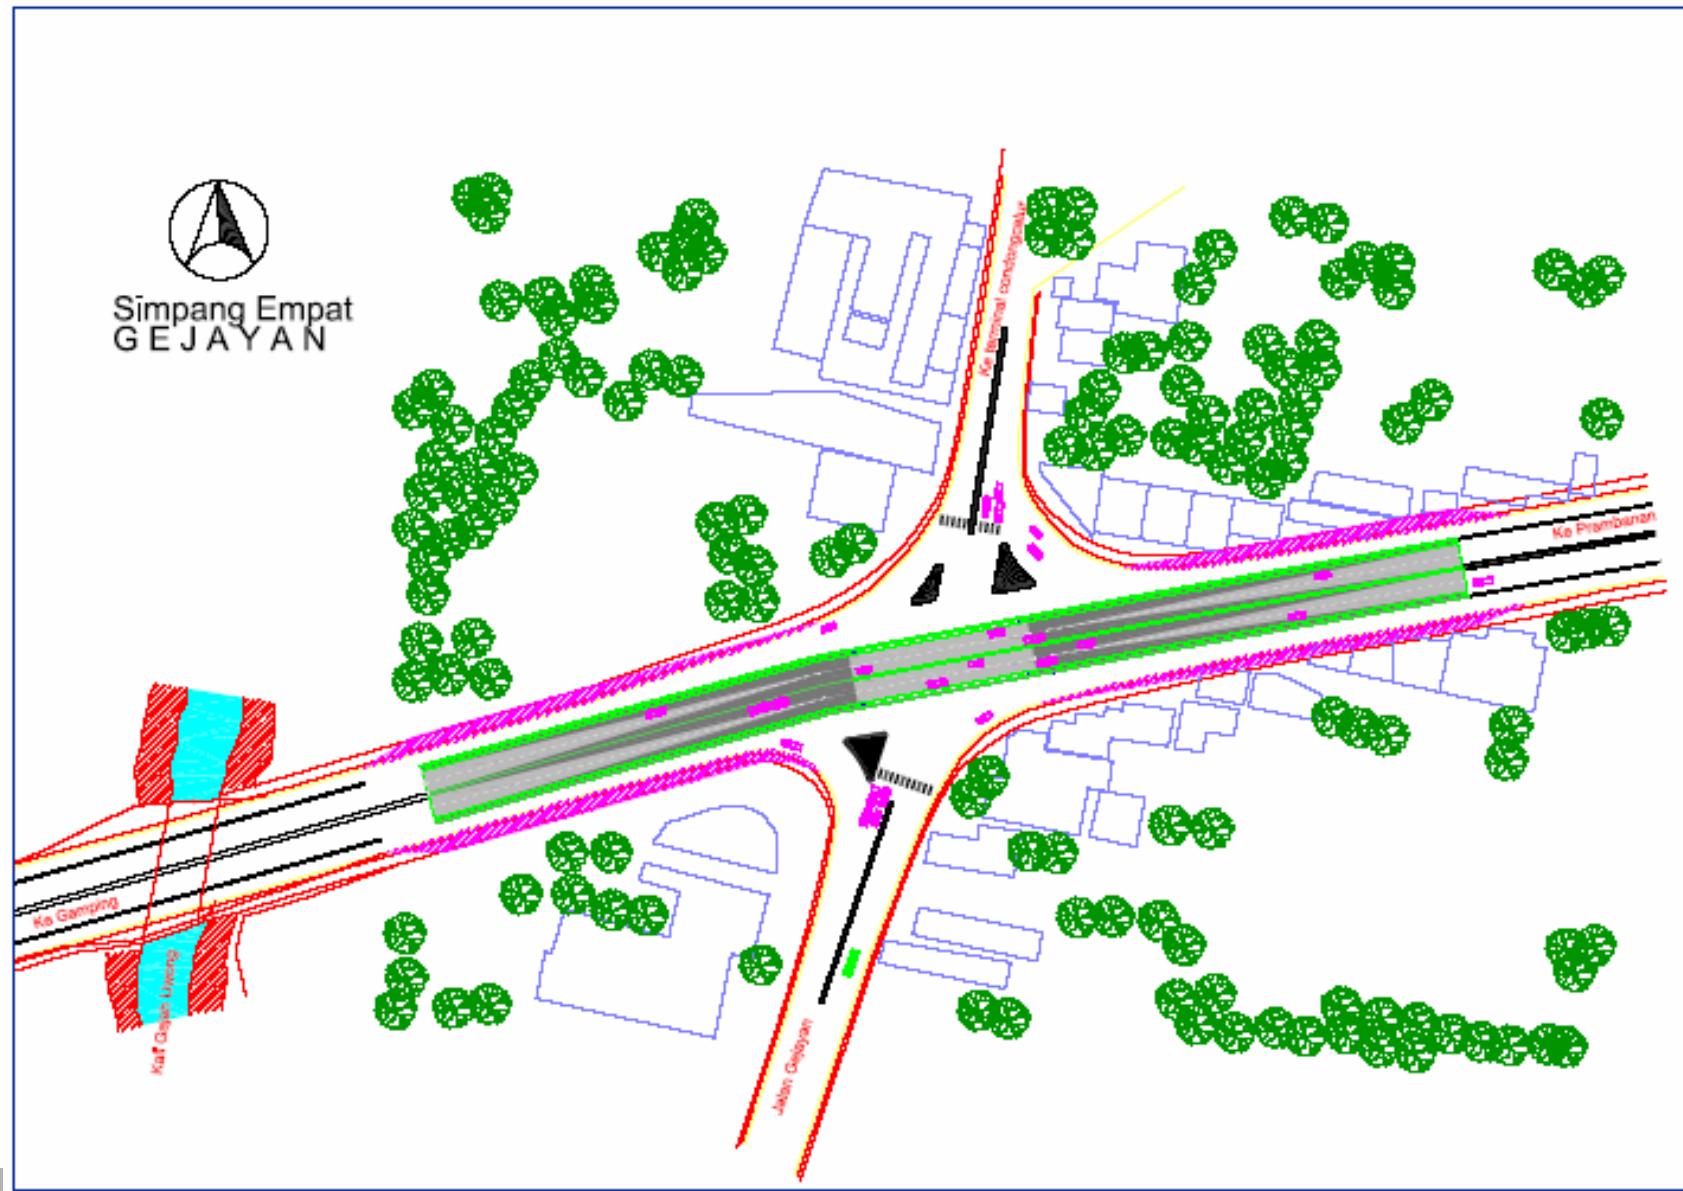

# RENCANA SISTEM JARINGAN JALAN

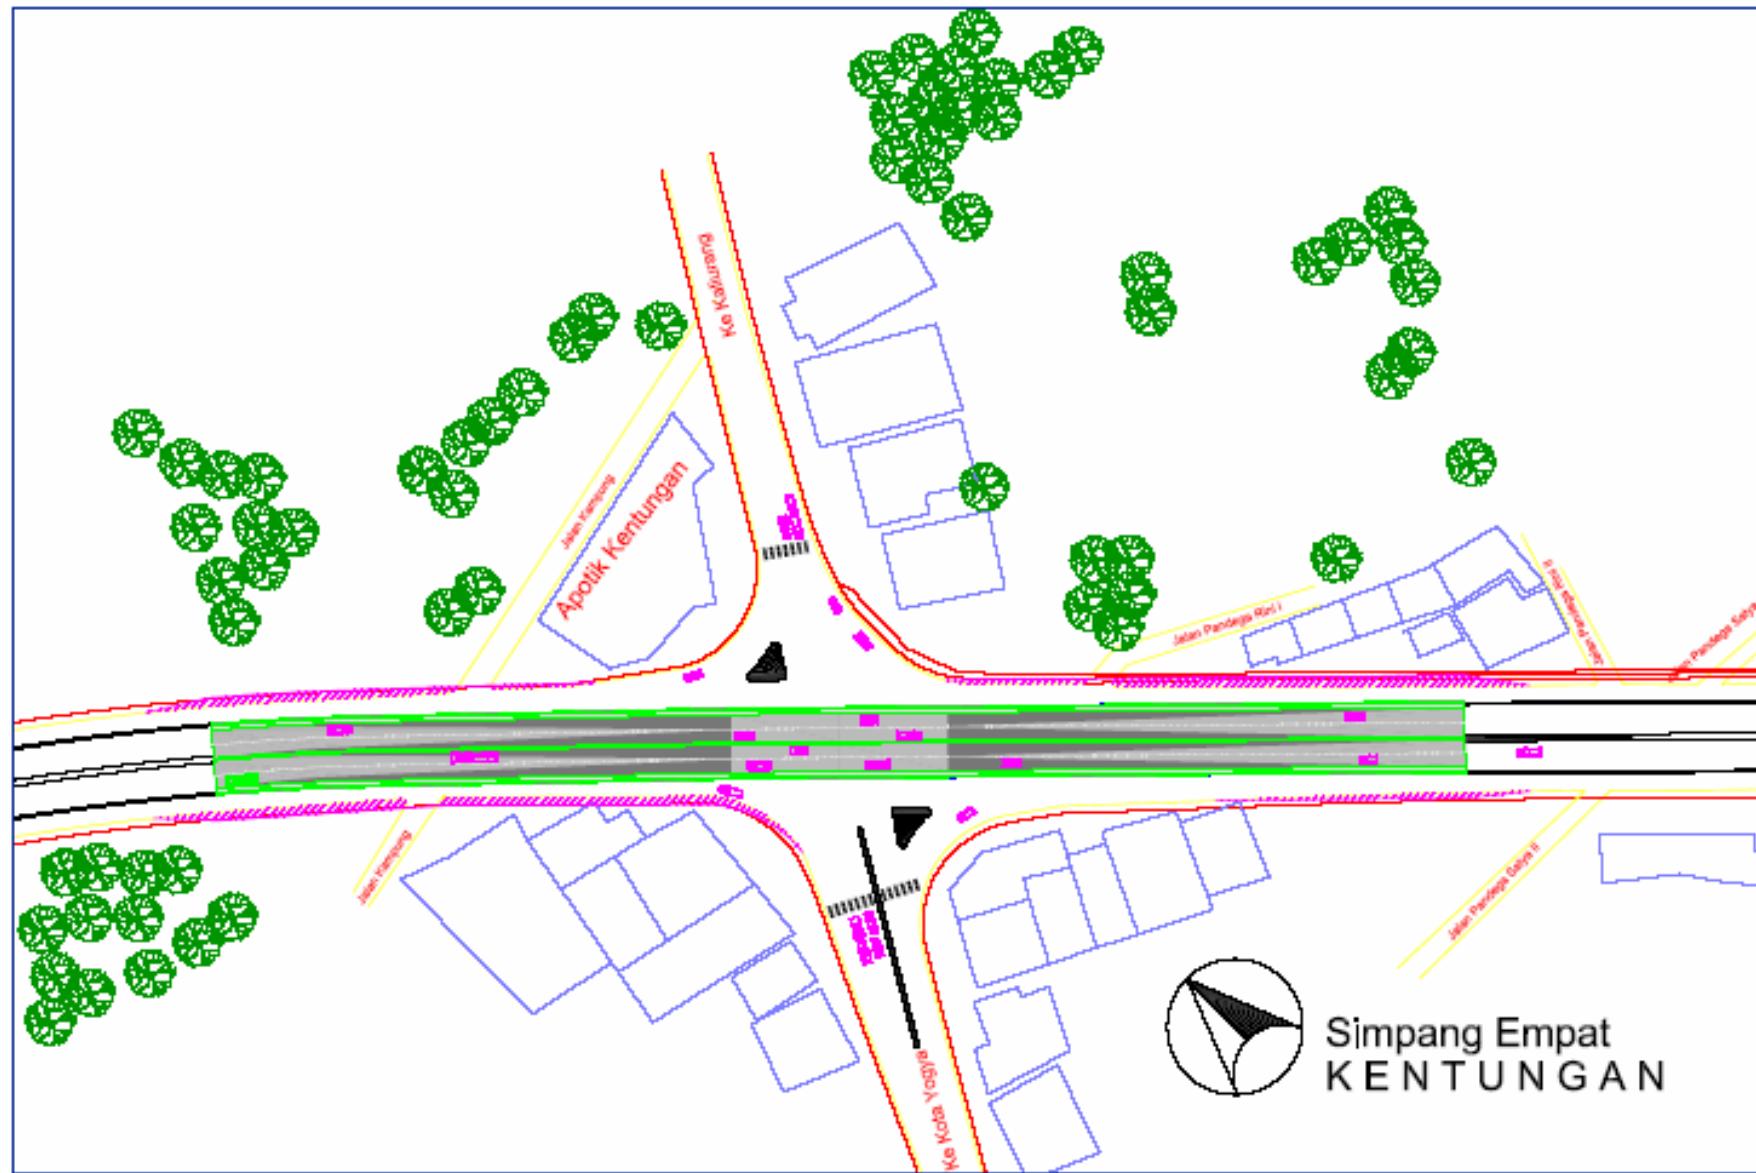

# RENCANA SISTEM JARINGAN JALAN

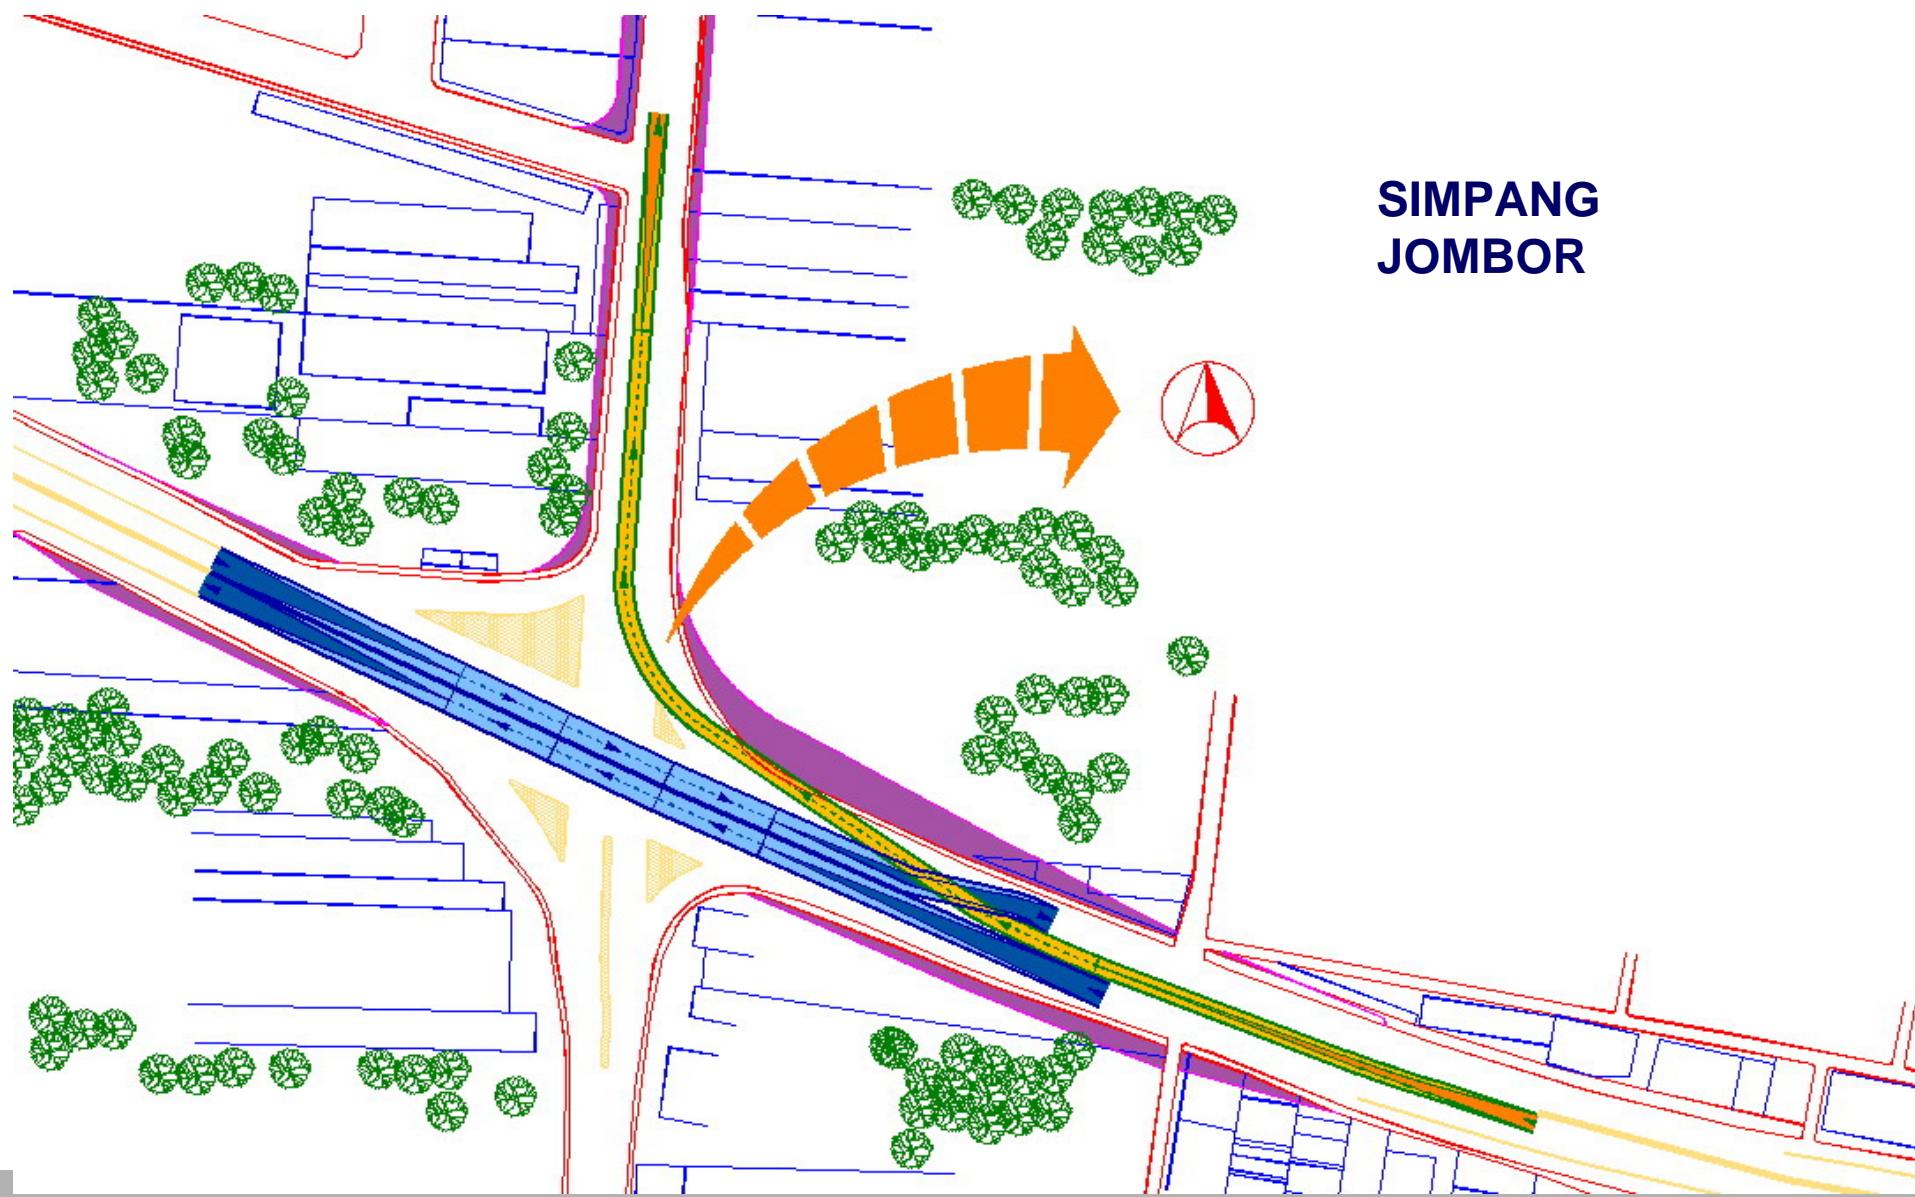

# RENCANA SISTEM JARINGAN JALAN

